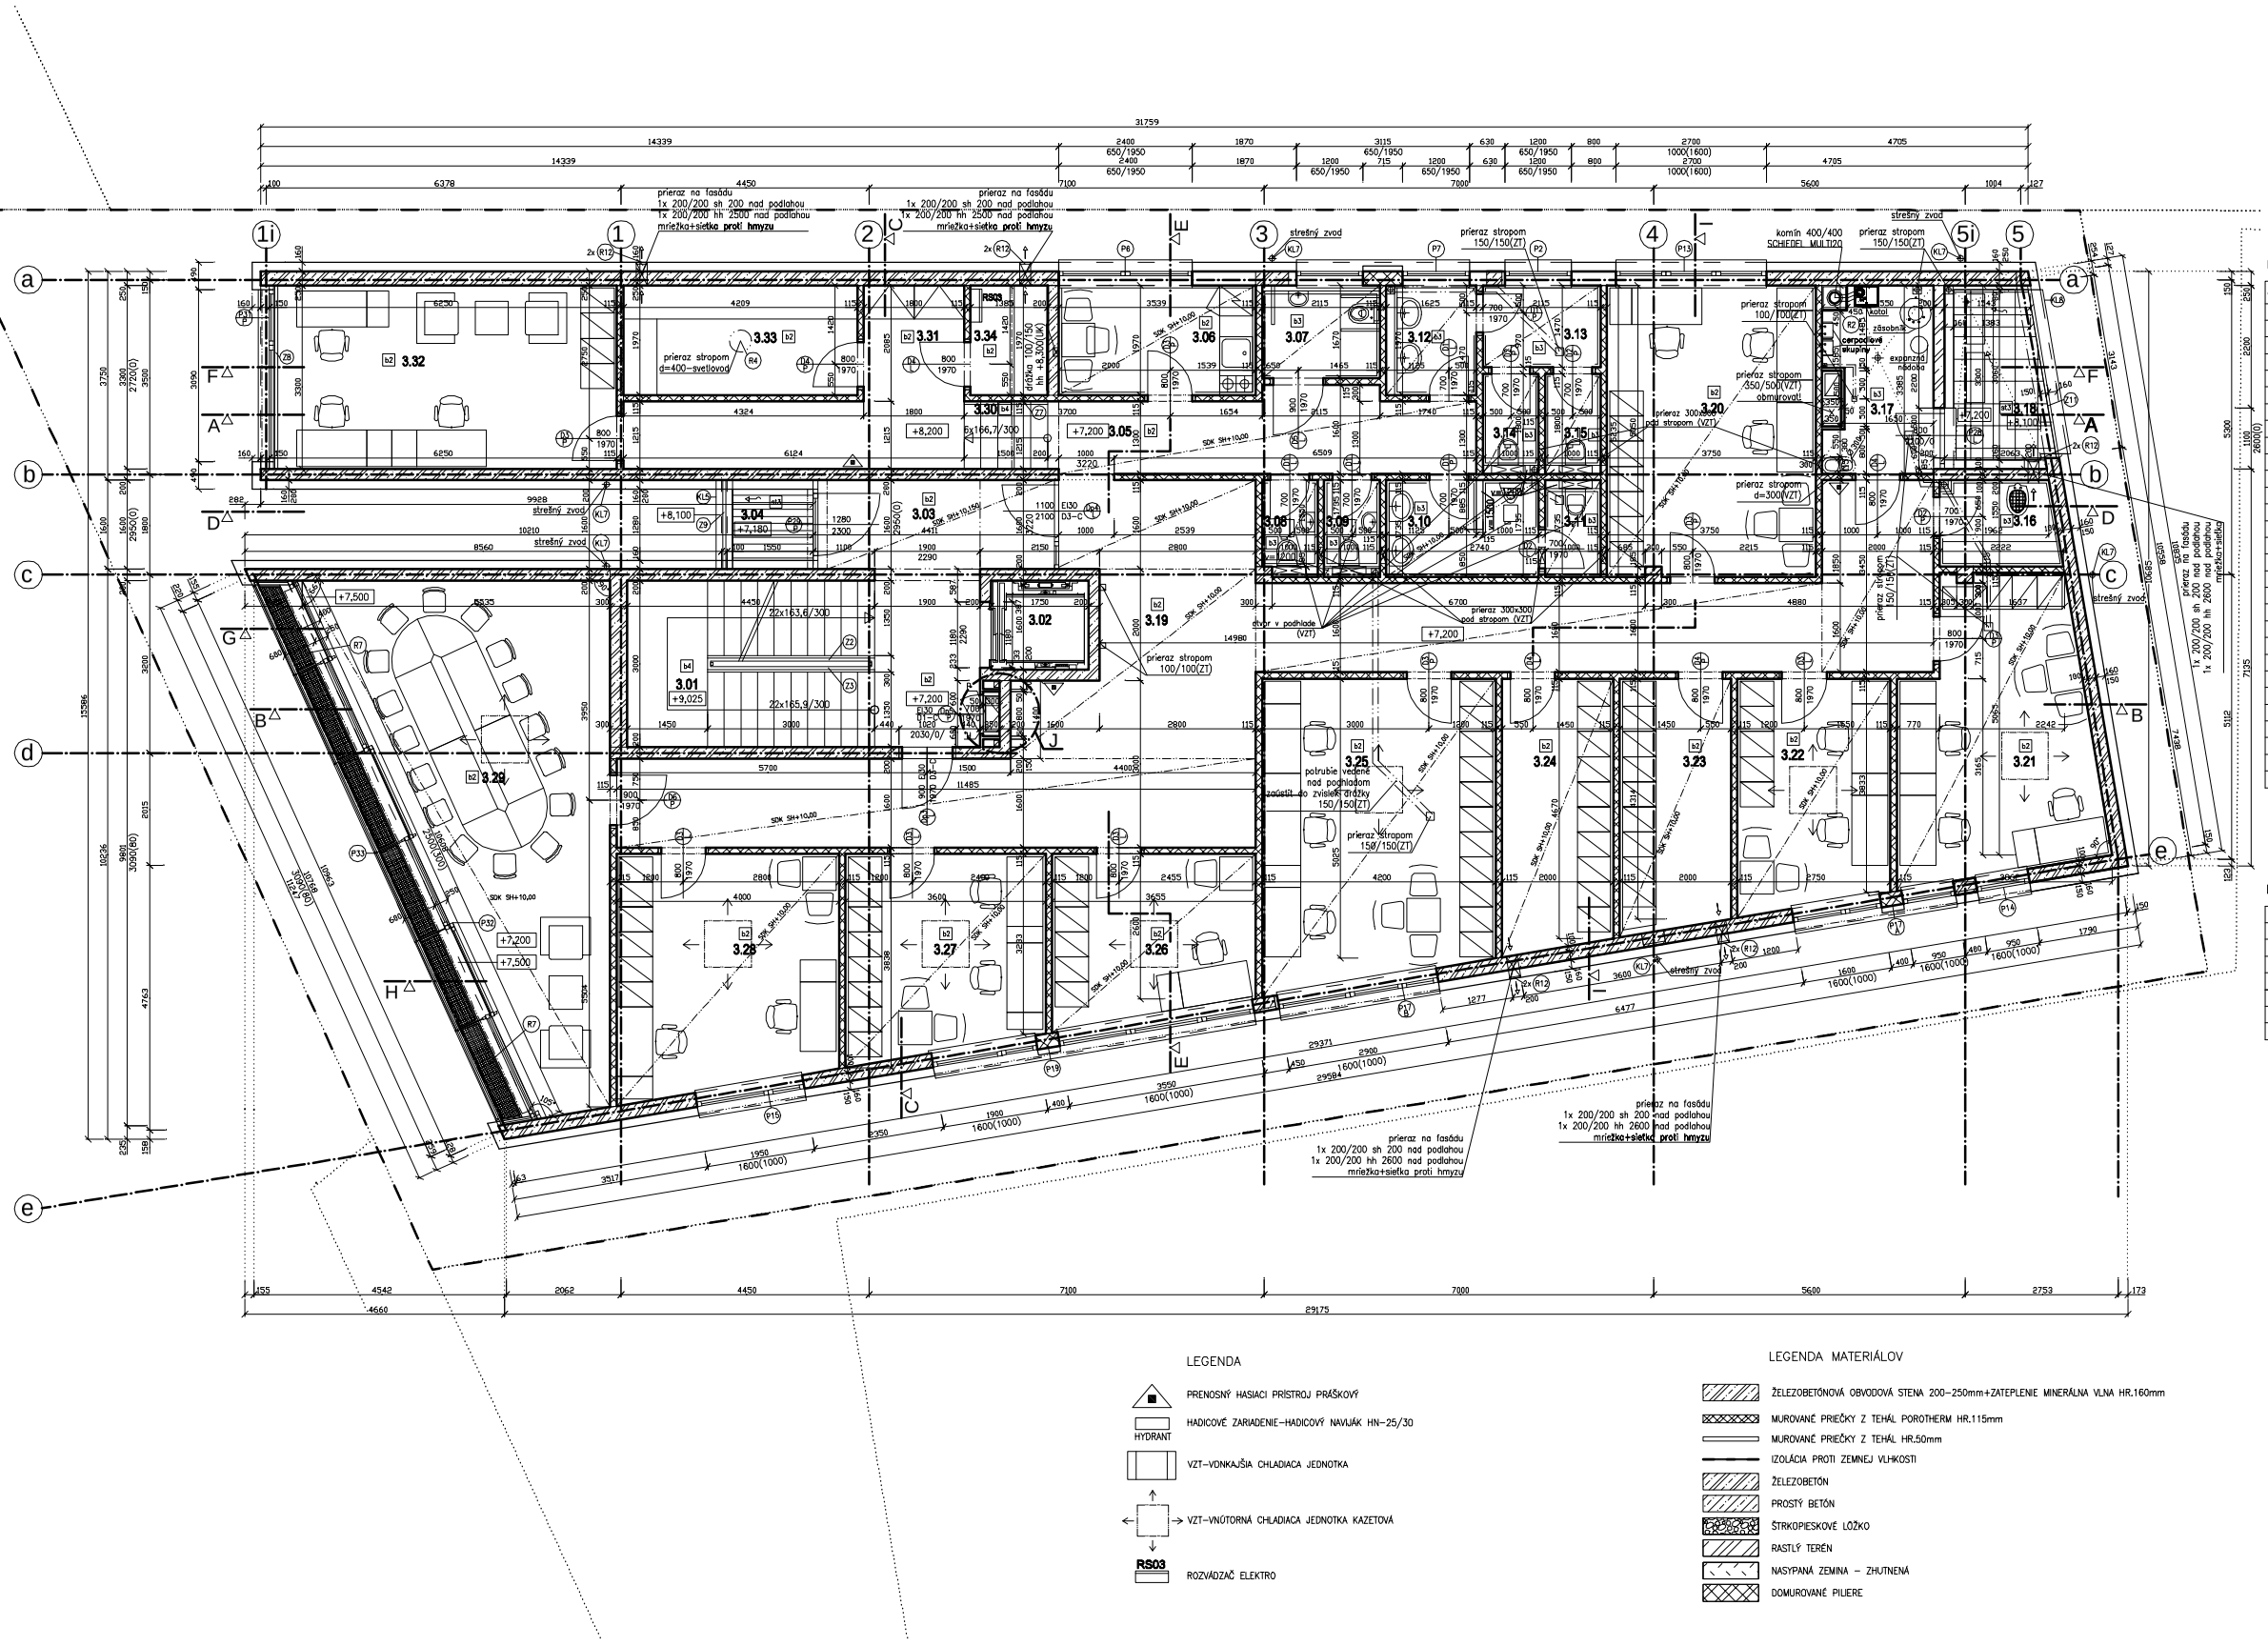

LEGENDA MIESTNOSTÍ, NA ÚROVNI +7,200

Č.M.	MIESTNOSŤ	PLOCHA m²		PODLAHA	STROP	STENY	POZNÁMKA
3.01	SCHODISKO	19,05	b4	KERAM.DLAŽBA	STIERKOVÁ OM.	KERAM.SOKEL	
3.02	VÝŤAH	2,80					
3.03	CHODBA	6,65	b2	KERAM.DLAŽBA	SDK+STIERKA	STIERKOVÁ OM.	SDK SH+2,950 OD PODL. KERAM.SOKEL
3.04	LOGGIA	2,11	m3	KERAM.DLAŽBA			MRAZUVZDORNÁ PROTISMYKOVÁ DL.
3.05	CHODBA	10,64	b2	KERAM.DLAŽBA	SDK+STIERKA	STIERKOVÁ OM.	SDK SH+2,800 OD PODL. KERAM.SOKEL
3.06	KUCHYŇKA	6,97	b2	KERAM.DLAŽBA	SDK+STIERKA	STIERKOVÁ OM. KERAM.OBKLAD	KERAM.SOKEL V.O.600, SH. 900mm
3.07	WC IMOBILNÝ	3,53	b3	KERAM.DLAŽBA	SDK+STIERKA	STIERKOVÁ OM. KERAM.OBKLAD	SDK SH+2,800 OD PODL. V.O. 2000
3.08	WC ŽENY–VEREJNOSŤ	1,55	b3	KERAM.DLAŽBA	SDK+STIERKA	STIERKOVÁ OM. KERAM.OBKLAD	SDK SH+2,800 OD PODL. V.O. 2000
3.09	WC MUŽI–VEREJNOSŤ	1,55	b3	KERAM.DLAŽBA	SDK+STIERKA	STIERKOVÁ OM. KERAM.OBKLAD	SDK SH+2,800 OD PODL. V.O. 2000
3.10	PREDSIEŇ MUŽI	4,65	b3	KERAM.DLAŽBA	SDK+STIERKA	STIERKOVÁ OM. KERAM.OBKLAD	SDK SH+2,80. V.O. 2000
3.11	WC MUŽI	1,59	b3	KERAM.DLAŽBA	SDK+STIERKA	STIERKOVÁ OM. KERAM.OBKLAD	V.O. 2000
3.12	PREDSIEŇ ŽENY	3,20	b3	KERAM.DLAŽBA	SDK+STIERKA	STIERKOVÁ OM. KERAM.OBKLAD	V.O. 2000
3.13	PREDSIEŇ ŽENY	3,10	b3	KERAM.DLAŽBA	SDK+STIERKA	STIERKOVÁ OM. KERAM.OBKLAD	V.O. 2000
3.14	WC ŽENY	1,65	b3	KERAM.DLAŽBA	SDK+STIERKA	STIERKOVÁ OM. KERAM.OBKLAD	V.O. 2000
3.15	WC ŽENY	1,65	b3	KERAM.DLAŽBA	SDK+STIERKA	STIERKOVÁ OM. KERAM.OBKLAD	V.O. 2000
3.16	UPRATOVANIE	3,22	b3	KERAM.DLAŽBA	VPC OMIETKA	KERAM.OBKLAD	KERAM.SOKEL
3.17	TECH.MIEST., KOTOL	6,35	b3	KERAM.DLAŽBA	VPC OMIETKA	VPC OMIETKA	KERAM.SOKEL
3.18	LOGGIA	5,95	m3	KERAM.DLAŽBA			MRAZUVZDORNÁ PROTISMYKOVÁ DL.
3.19	CHODBA	59,00	b2	KERAM.DLAŽBA	SDK+STIERKA	STIERKOVÁ OM.	KERAM.SOKEL
3.20	KANCELÁRIA	19,58	b2	KERAM.DLAŽBA	SDK+STIERKA	STIERKOVÁ OM.	KERAM.SOKEL
3.21	KANCELÁRIA	17,14	b2	KERAM.DLAŽBA	SDK+STIERKA	STIERKOVÁ OM.	KERAM.SOKEL
3.22	KANCELÁRIA	11,17	b2	KERAM.DLAŽBA	SDK+STIERKA	STIERKOVÁ OM.	KERAM.SOKEL
3.23	SKLAD	8,96	b2	KERAM.DLAŽBA	SDK+STIERKA	STIERKOVÁ OM.	SDK SH+2,800 OD PODL. KERAM.SOKEL
3.24	SKLAD	9,68	b2	KERAM.DLAŽBA	SDK+STIERKA	STIERKOVÁ OM.	SDK SH+2,800 OD PODL. KERAM.SOKEL
3.25	KANCELÁRIA	22,59	b2	KERAM.DLAŽBA	SDK+STIERKA	STIERKOVÁ OM.	SDK SH+2,800 OD PODL. KERAM.SOKEL
3.26	KANCELÁRIA	10,62	b2	KERAM.DLAŽBA	SDK+STIERKA	STIERKOVÁ OM.	SDK SH+2,800 OD PODL. KERAM.SOKEL
3.27	KANCELÁRIA	12,73	b2	KERAM.DLAŽBA	SDK+STIERKA	STIERKOVÁ OM.	SDK SH+2,800 OD PODL. KERAM.SOKEL
3.28	KANCELÁRIA	16,77	b2	KERAM.DLAŽBA	SDK+STIERKA	STIERKOVÁ OM.	SDK SH+2,800 OD PODL. KERAM.SOKEL
3.29	KANCELÁRIA	32,11	b2	KERAM.DLAŽBA	SDK+STIERKA	STIERKOVÁ OM.	SDK SH+2,800 OD PODL. KERAM.SOKEL

LEGENDA MIESTNOSTÍ, NA ÚROVNI +8,200

3.30	SCHODISKO	1,82	b4	KERAM.DLAŽBA	STIERKOVÁ OM.	STIERKOVÁ OM.	KERAM.SOKEL
3.31	CHODBA	11,19	b2	KERAM.DLAŽBA	STIERKOVÁ OM.	STIERKOVÁ OM.	KERAM.SOKEL
3.32	KANCELÁRIA	19,98	b2	KERAM.DLAŽBA	STIERKOVÁ OM.	STIERKOVÁ OM.	KERAM.SOKEL
3.33	ARCHÍV	8,29	b2	KERAM.DLAŽBA	STIERKOVÁ OM.	STIERKOVÁ OM.	KERAM.SOKEL
3.34	SKLAD	2,73	b2	KERAM.DLAŽBA	STIERKOVÁ OM.	STIERKOVÁ OM.	KERAM.SOKEL

CELKOVÁ ÚŽITKOVÁ PLOCHA	342,49 m2
KANCELÁRIE SPOLU	162,67 m2
LOGGIA	8,06 m2

POZNÁMKA

MAX.HLADINA SPODNEJ VODY -3,370m OD +0,000!!!

VŠETKY ROZMERY KONTROLOVA Ť NA STAVBE !!!
NAVRHOVANÉ MATERIÁLY SÚ REFEREN ČNÉ,
V PRÍPADE ZMENY JE POTREBNÉ ZACHOVA Ť ROVNOCENNÉ TECHNICKÉ PARAMETRE A KVALITU.
PRÍPADNÉ ZMENY KONZULTOVA Ť S PROJEKTANTOM, REALIZOVA Ť AŽ PO PÍSOMNOM ODSÚHLASENÍ.
HYDROIZOLÁCIA VODOROVNÁ, ZVISLÁ FATRAFOL 803 +OBOJSTRANNE TATRATEX
ZÁKLADY, NOSNÉ KONŠTRUKCIE V ID PROJEKT STATIKY!
STAVEBNÉ ÚPRAVY PREKONTROLOVA Ť A KOORDINOVA Ť S VÝKRESMI JEDNOTLIVÝCH PROFESIÍ.
VŠETKY VIDITEĽNE INŠTALÁCIE OBLOŽIŤ SADROKARTÓNOM
STAVEBNÉ OTVORY NA OSADENIE OBLOŽKOVÝCH ZÁRUBNÍ REALIZOVA Ť
PODĽA POŽIADAVIEK DODAVATE ĽA DVERÍ.
VŠETKY PODLAHY REALIZOVA Ť AKO PLÁVAJÚCE-ODDELENÉ KROČAJOVOU IZOLÁCIOU
OD HORIZONTÁLNYCH A VERTIKÁLNYCH KONŠTRUKCIÍ
PRI VŠETKÝCH HRANÁCH POUŽ Ť KOVOVÉ PODOMIETKOVÉ ROHOVÉ LIŠTY.

POZNÁMKA

K HRUBEJ STAVBE PRIZVA Ť PRÍSLUŠNÝCH DODAVATE ĽOV SLABOPRÚDOVÝCH ROZVODOV
(EZS, TV, TELEFÓN, INTERNET A POD.) K REALIZÁCII
RESP. STAVEBNEJ PRÍPRAVE PRE JEDNOTLIVÉ ROZVODY!!!

RIEŠENIE ARCHITEKTONICKÉHO DETAILU STAVBY
A VÝROBKOV PSV KONZULTOVA Ť POČAS VÝSTAVBY S AUTOROM NÁVRHU !!!

+-0,000 = 125,80 M.N.M. V SYSTÉME B.P.V.

LEGENDA

- PRENOSNÝ HASIACI PRÍSTROJ PRÁŠKOVÝ
- HYDRANT — HADICOVÉ ZARIADENIE–HADICOVÝ NAVIJAK HN–25/30
- VZT–VONKAJŠIA CHLADIACA JEDNOTKA
- VZT–VNÚTORNÁ CHLADIACA JEDNOTKA KAZETOVÁ
- RS03 — ROZVÁDZAČ ELEKTRO

LEGENDA MATERIÁLOV

- ŽELEZOBETÓNOVÁ OBVODOVÁ STENA 200–250mm+ZATEPLENIE MINERÁLNA VLNA HR.160mm
- MUROVANÉ PRIEČKY Z TEHÁL POROTHERM HR.115mm
- MUROVANÉ PRIEČKY Z TEHÁL HR.50mm
- IZOLÁCIA PROTI ZEMNEJ VLHKOSTI
- ŽELEZOBETÓN
- PROSTÝ BETÓN
- ŠTRKOPIESKOVÉ LÔŽKO
- RASTLÝ TERÉN
- NASYPANÁ ZEMINA – ZHUTNENÁ
- DOMUROVANÉ PILIERE

AUTOR NÁVRHU:	H.I.P.	VYPRACOVAL	architecNre svetko + česneková
Ing.arch. A. SVETKO	Ing.arch. A. SVETKO	Ing.arch. A. SVETKO E. ČENGEROVÁ	
INVESTOR:	Pozamné stavby SC, s.r.o., Mlekarenská 1, Bratislava		
STAVBA:	Polyfunkčná budova BELLE EPOQUE PARC.Č. 6232, K.Ú. SENEC		
MIESTO STAVBY:	TRNAVSKÁ UL., SENEC	STUPEŇ:	Č.VÝKR.
OBSAH VÝKRESU:	PÔDORYS 3. NADZEMNÉHO PODLAŽIA	DÁTUM: 08/2012	7
ČASŤ:	ARCHITEKTONICKO-STAVEBNÉ RIEŠENIE	FORMÁT: 10 A4	
		MIERKA: 1:50	